


敷地境界線

敷地境界線

道路境界線

道路境界線

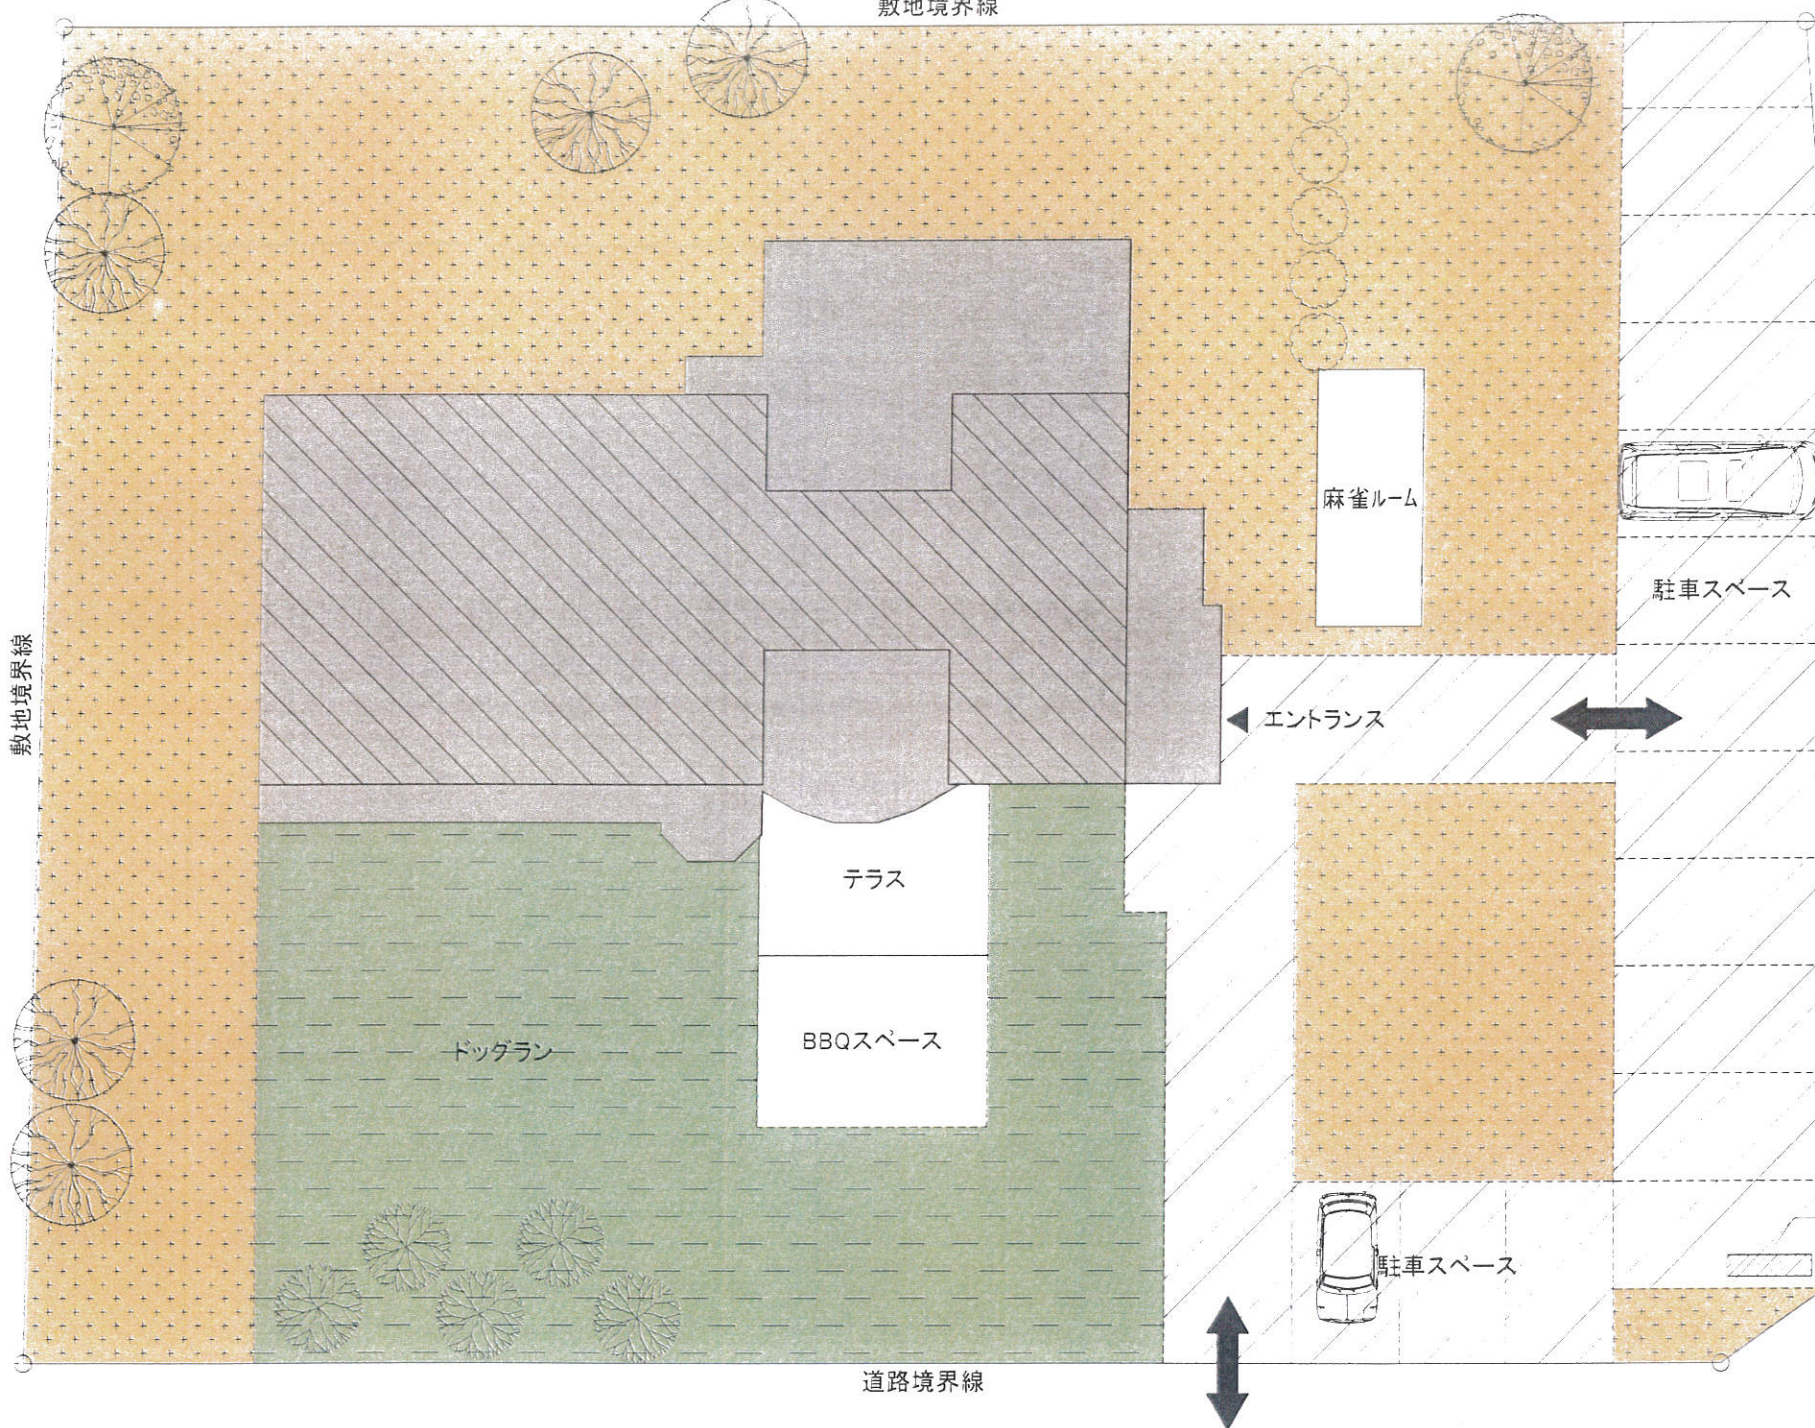

麻雀ルーム

駐車スペース

エントランス

テラス

ドッグラン

BBQスペース


駐車スペース

看板



敷地図



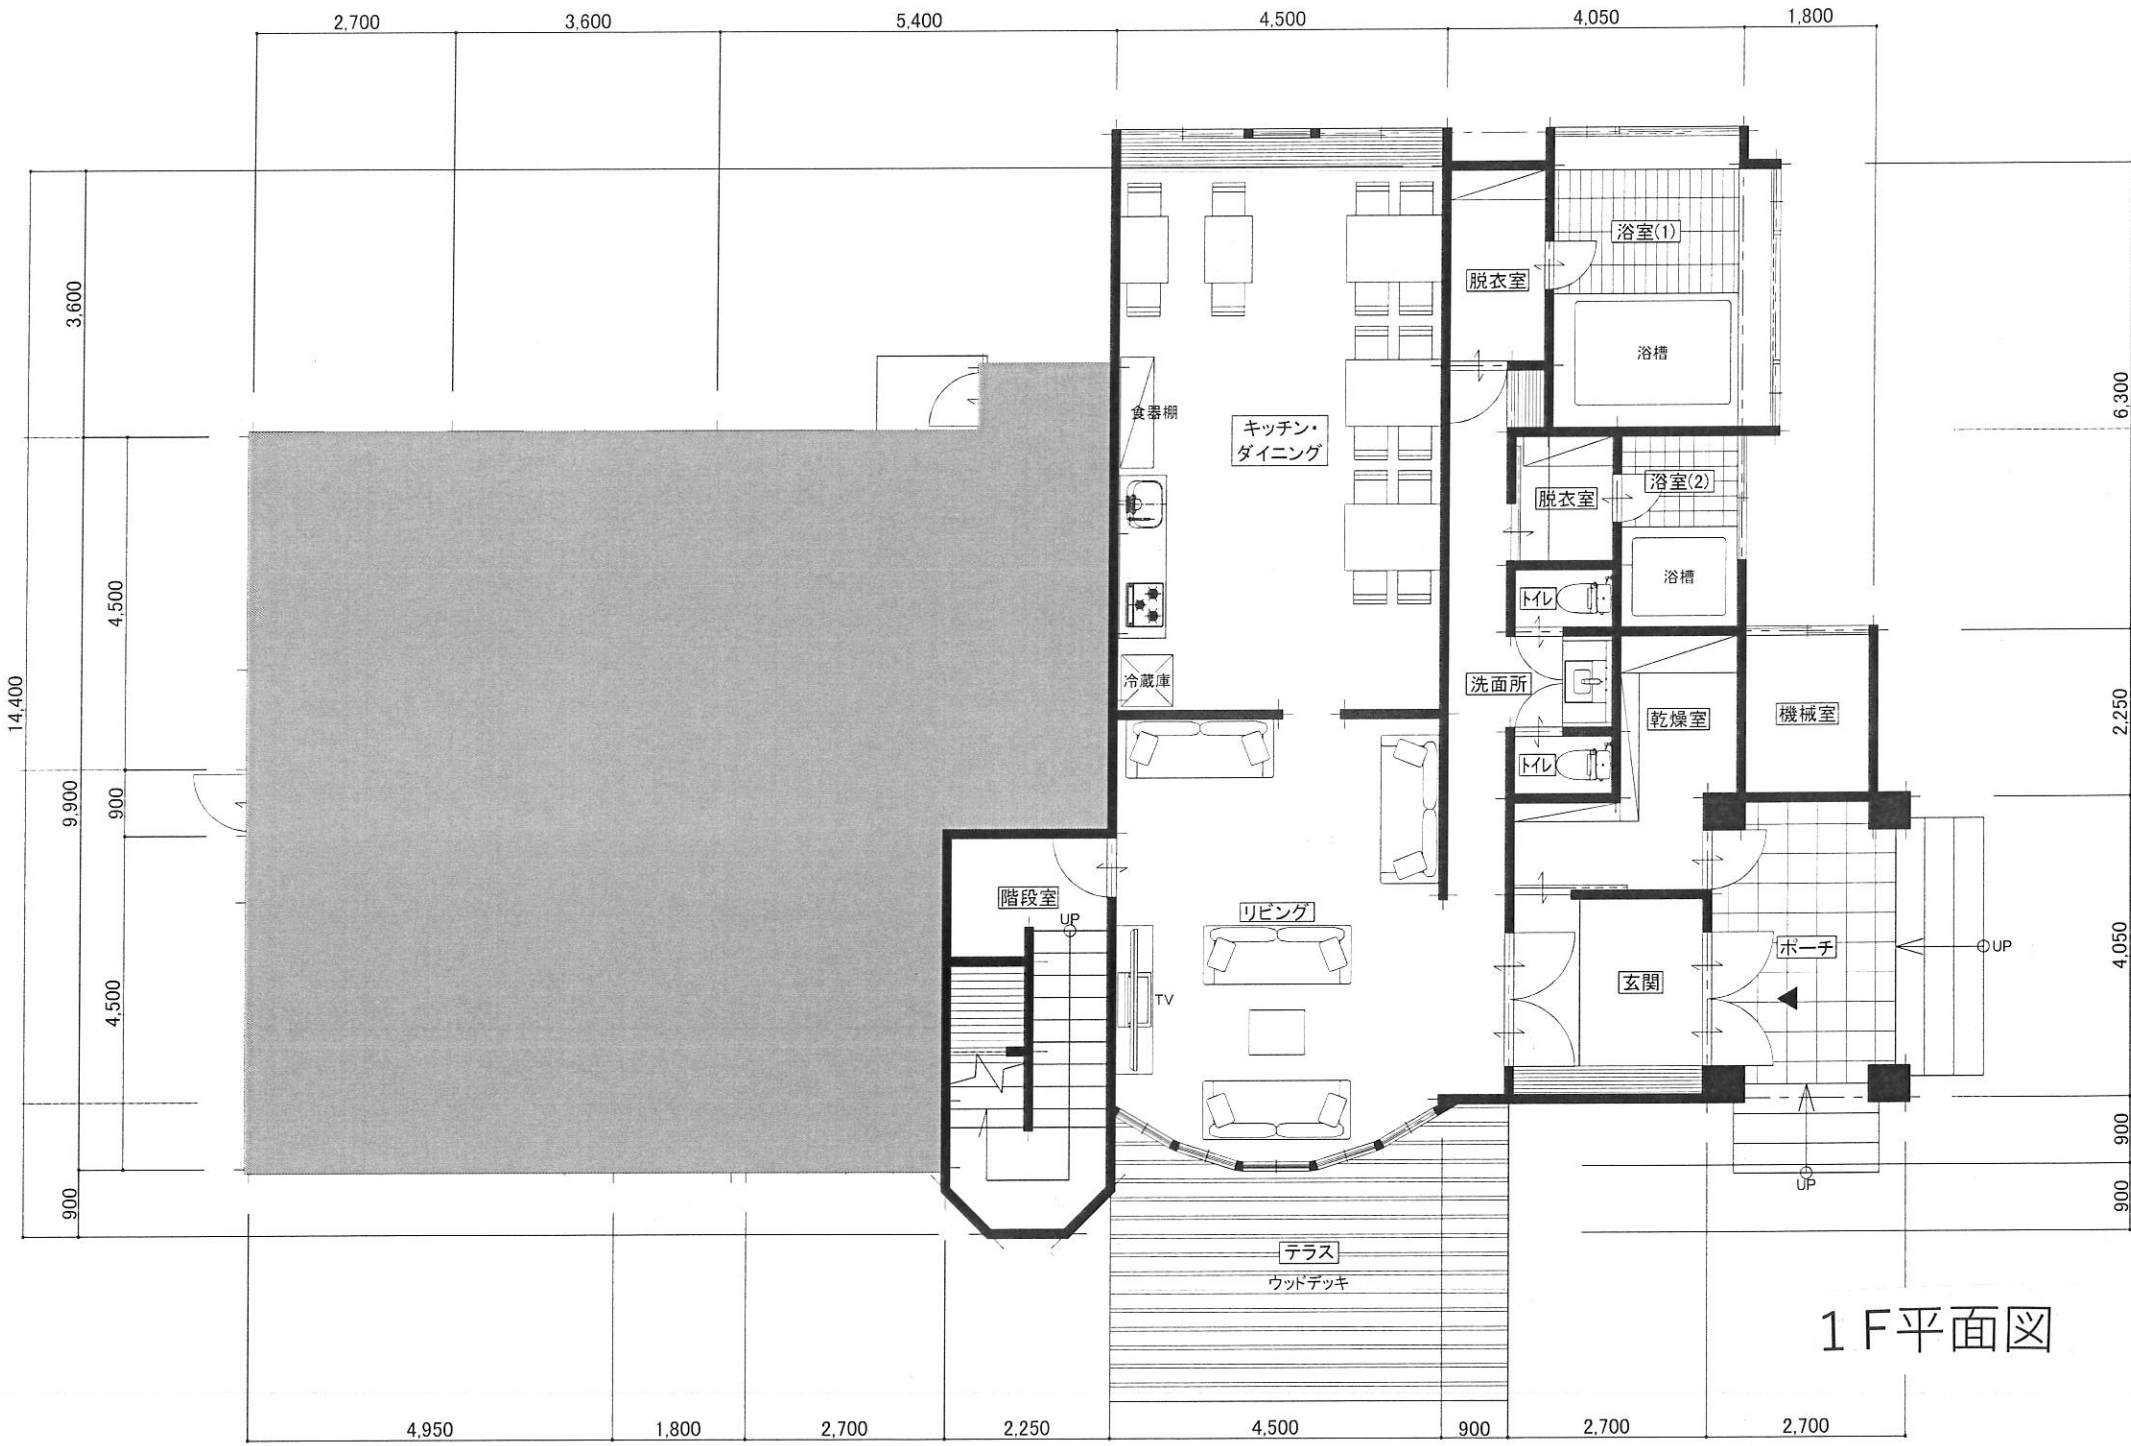

1F平面図



2F平面図